


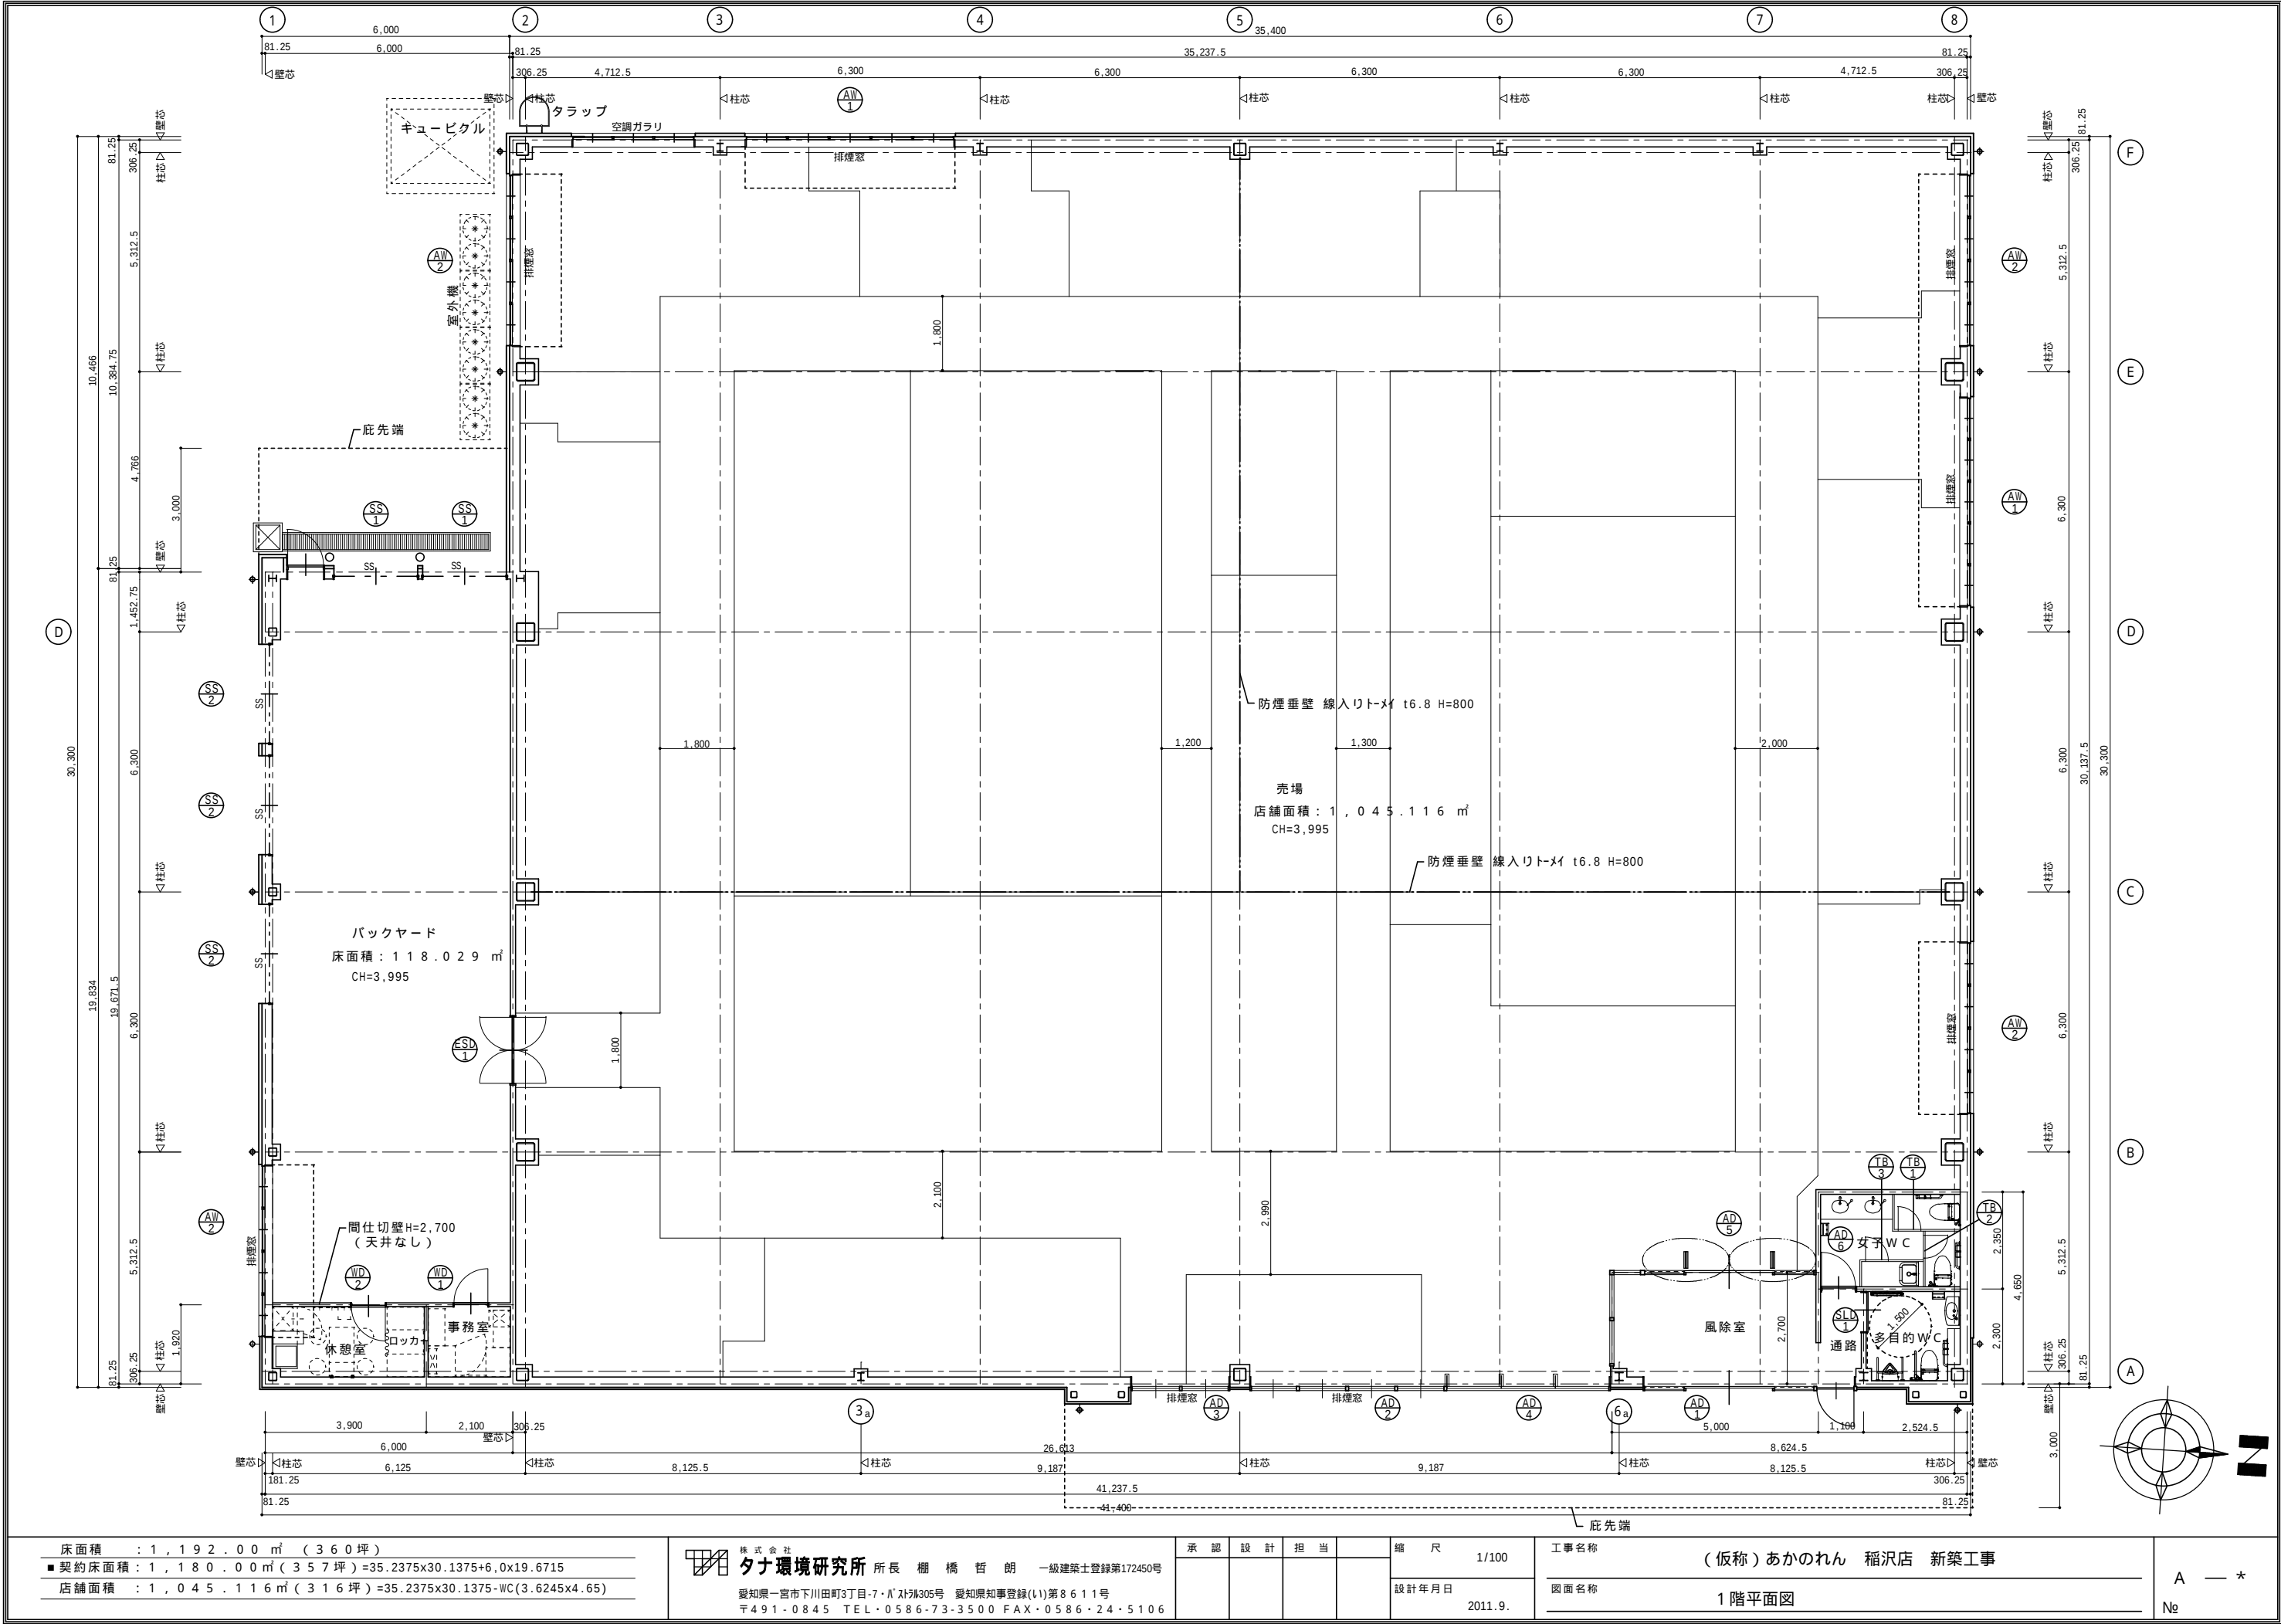

床面積	1,192.00 m ² (360坪)
■契約床面積	1,180.00 m ² (357坪) = 35.2375x30.1375+6.0x19.6715
店舗面積	1,045.116 m ² (316坪) = 35.2375x30.1375-WC(3.6245x4.65)

株式会社
タナ環境研究所 所長 棚橋 哲朗 一級建築士登録第172450号

愛知県一宮市下川田町3丁目・7・A 2F 305号 愛知県知事登録(イ)第8611号
〒491-0845 TEL・0586-73-3500 FAX・0586-24-5106

承認	設計	担当	縮尺	1/100
			設計年月日	2011.9.

工事名称	(仮称)あかのれん 稲沢店 新築工事
図面名称	1階平面図

A — *

No